


11

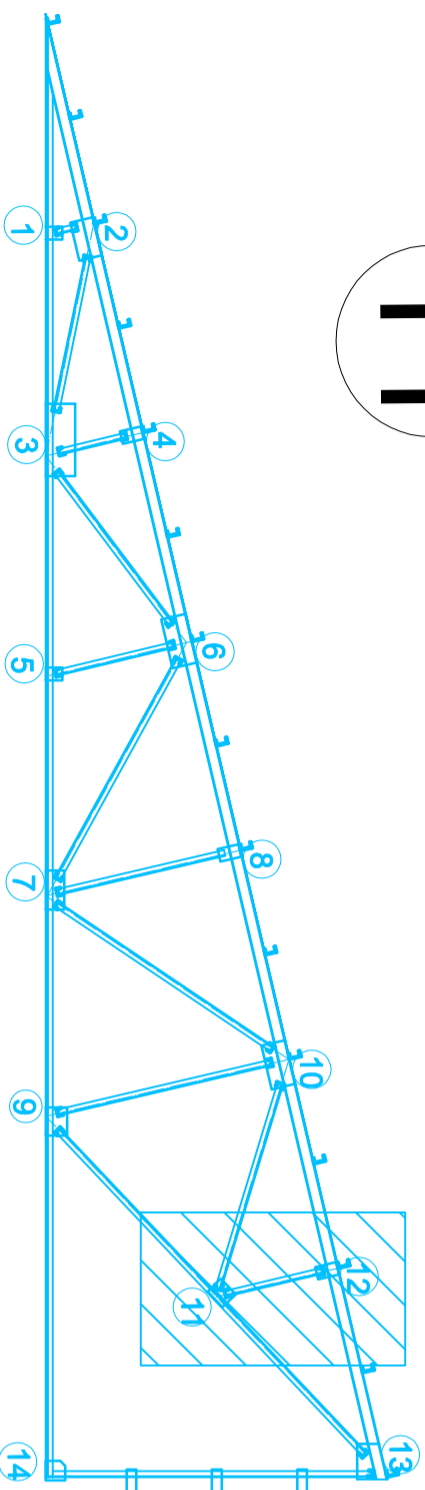

12

المؤسسة العامة لنقل وتوزيع الكهرباء
مديرية المرافق - دائرة الأبنية
مشروع
إعادة تأهيل هنكل معدني بمستودع عدرا المركزي
تفاصيل رقم / 11-12 /
عام 2026
لوحة /15/
دراسة
استكمال دراسة وتوقيع / جامعة دمشق
م. ميسان غريبي د. عبد السلام زيدان د. ربيع الصفدي