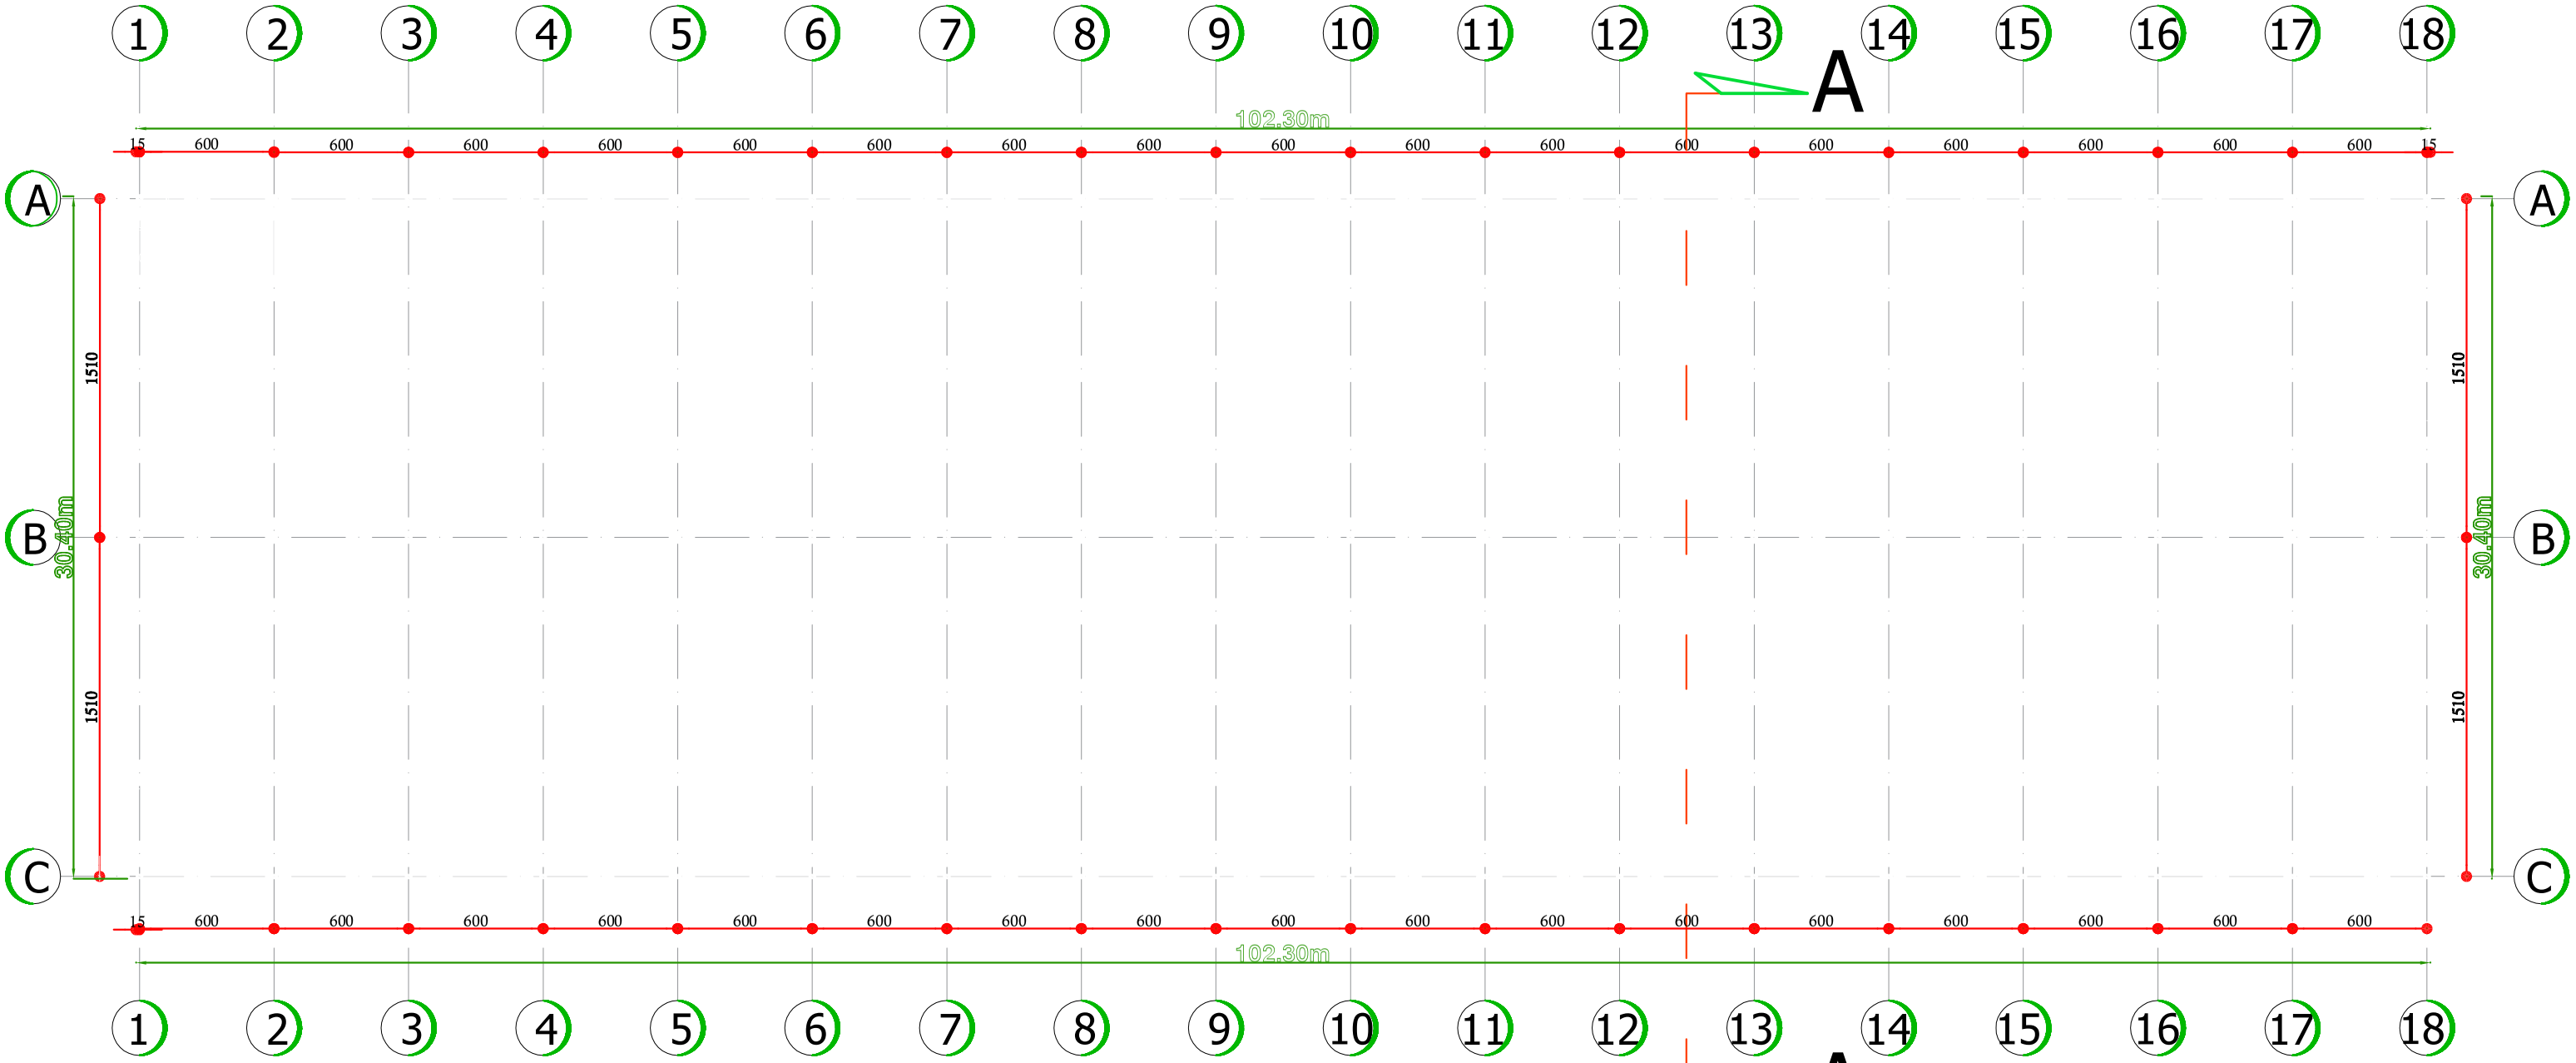

المســـقط الافقـــي للمســـــتودع

scale 1/200

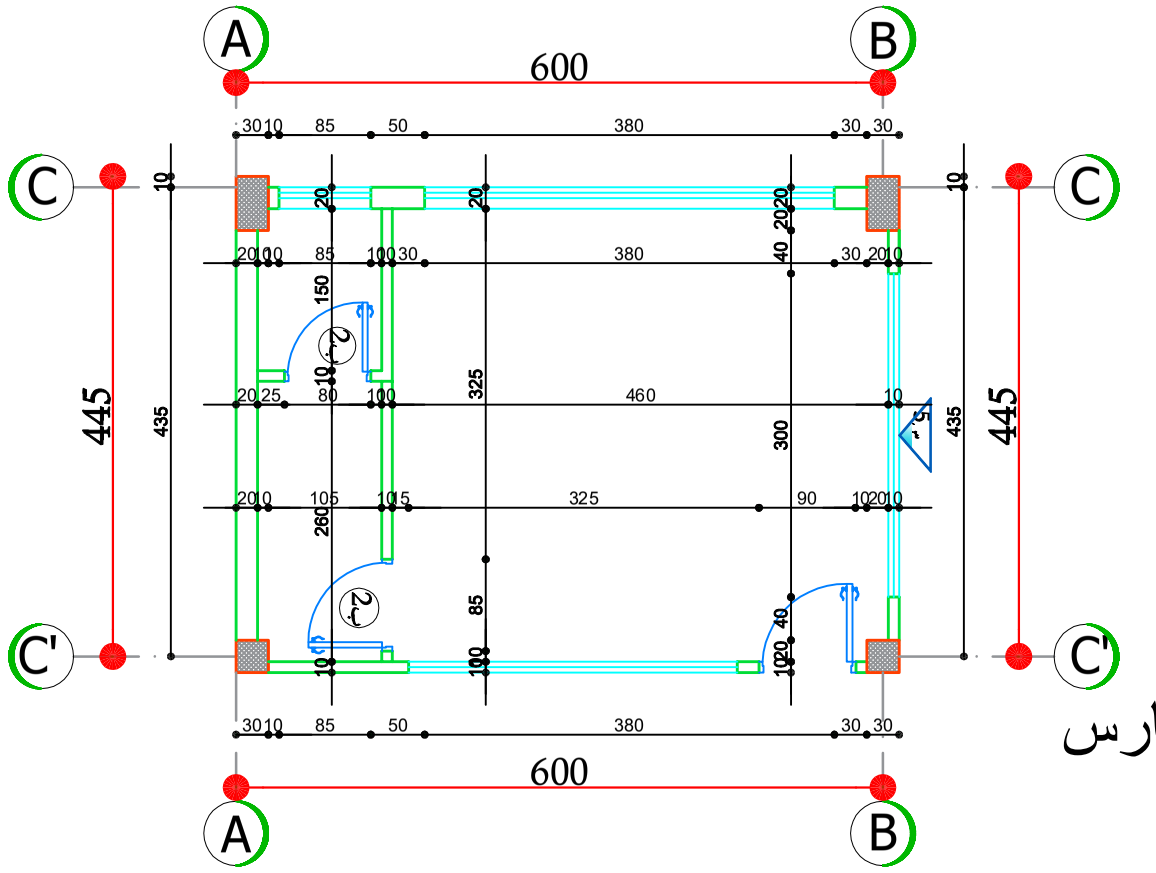

المســـقط الافقـــي لغرفـــة الحـــارس

scale 1/100

المؤسســـة العامـة لنقـــل وتوزيـــع الكهربـــاء
دائـرة الأبنيـــــة -مديريـــة المـــرافق
3و2إعادة تأهيـــل هنكـــارين بمســـــتودع عدرا المـــركزي
المســـقط المعمـاري للمســـــتودع مع غرفـة الحـارس
لوحـة /2/ 2026
دراسـة م ميســان غـريري
اســـتكمال دراسـة وتـــدقيق
د ربيـــع الصـــفدي د عبـد السـلام زيـدان جامعة دمشـق