



2upn120x55

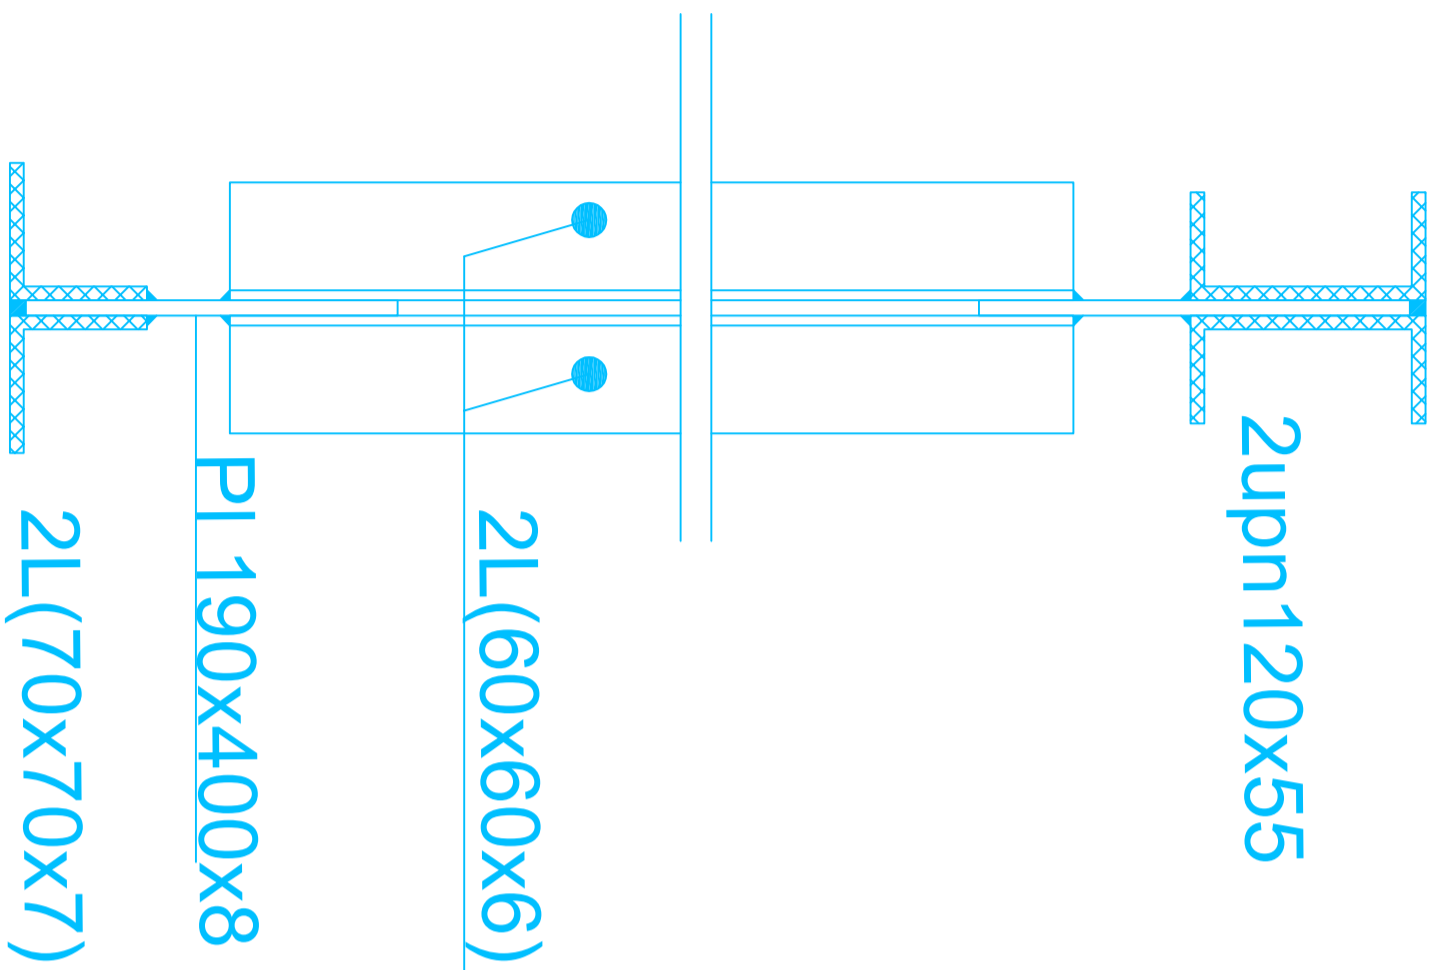

Section 1-1

مقطع توضيحي يبين آلية تركيب العناصر
وأماكن اللحام

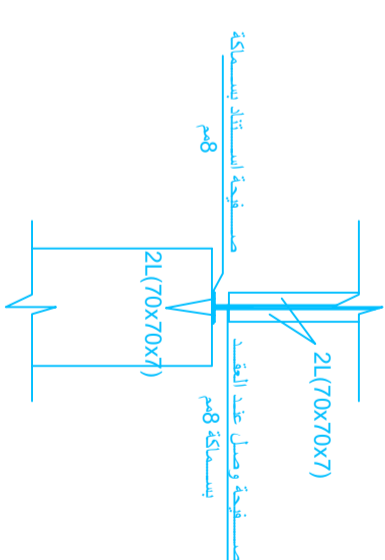

Section 2-2

مقطع توضيحي يبين آلية استناد الجائز
وأماكن اللحام

المؤسسة العامة لنقل وتوزيع الكهرباء
مديرية المرافق - دائرة الأبنية
مشروع إعادة تأهيل هنكار معدني بمسئودوع عدرا المركزي
لوحه / 21 /
عام 2026
دراسة استكمال دراسة وتدقيق / جامعة دمشق
م. ميسان غرييري د. عبد السلام زيدان د. ربيع الصفدي