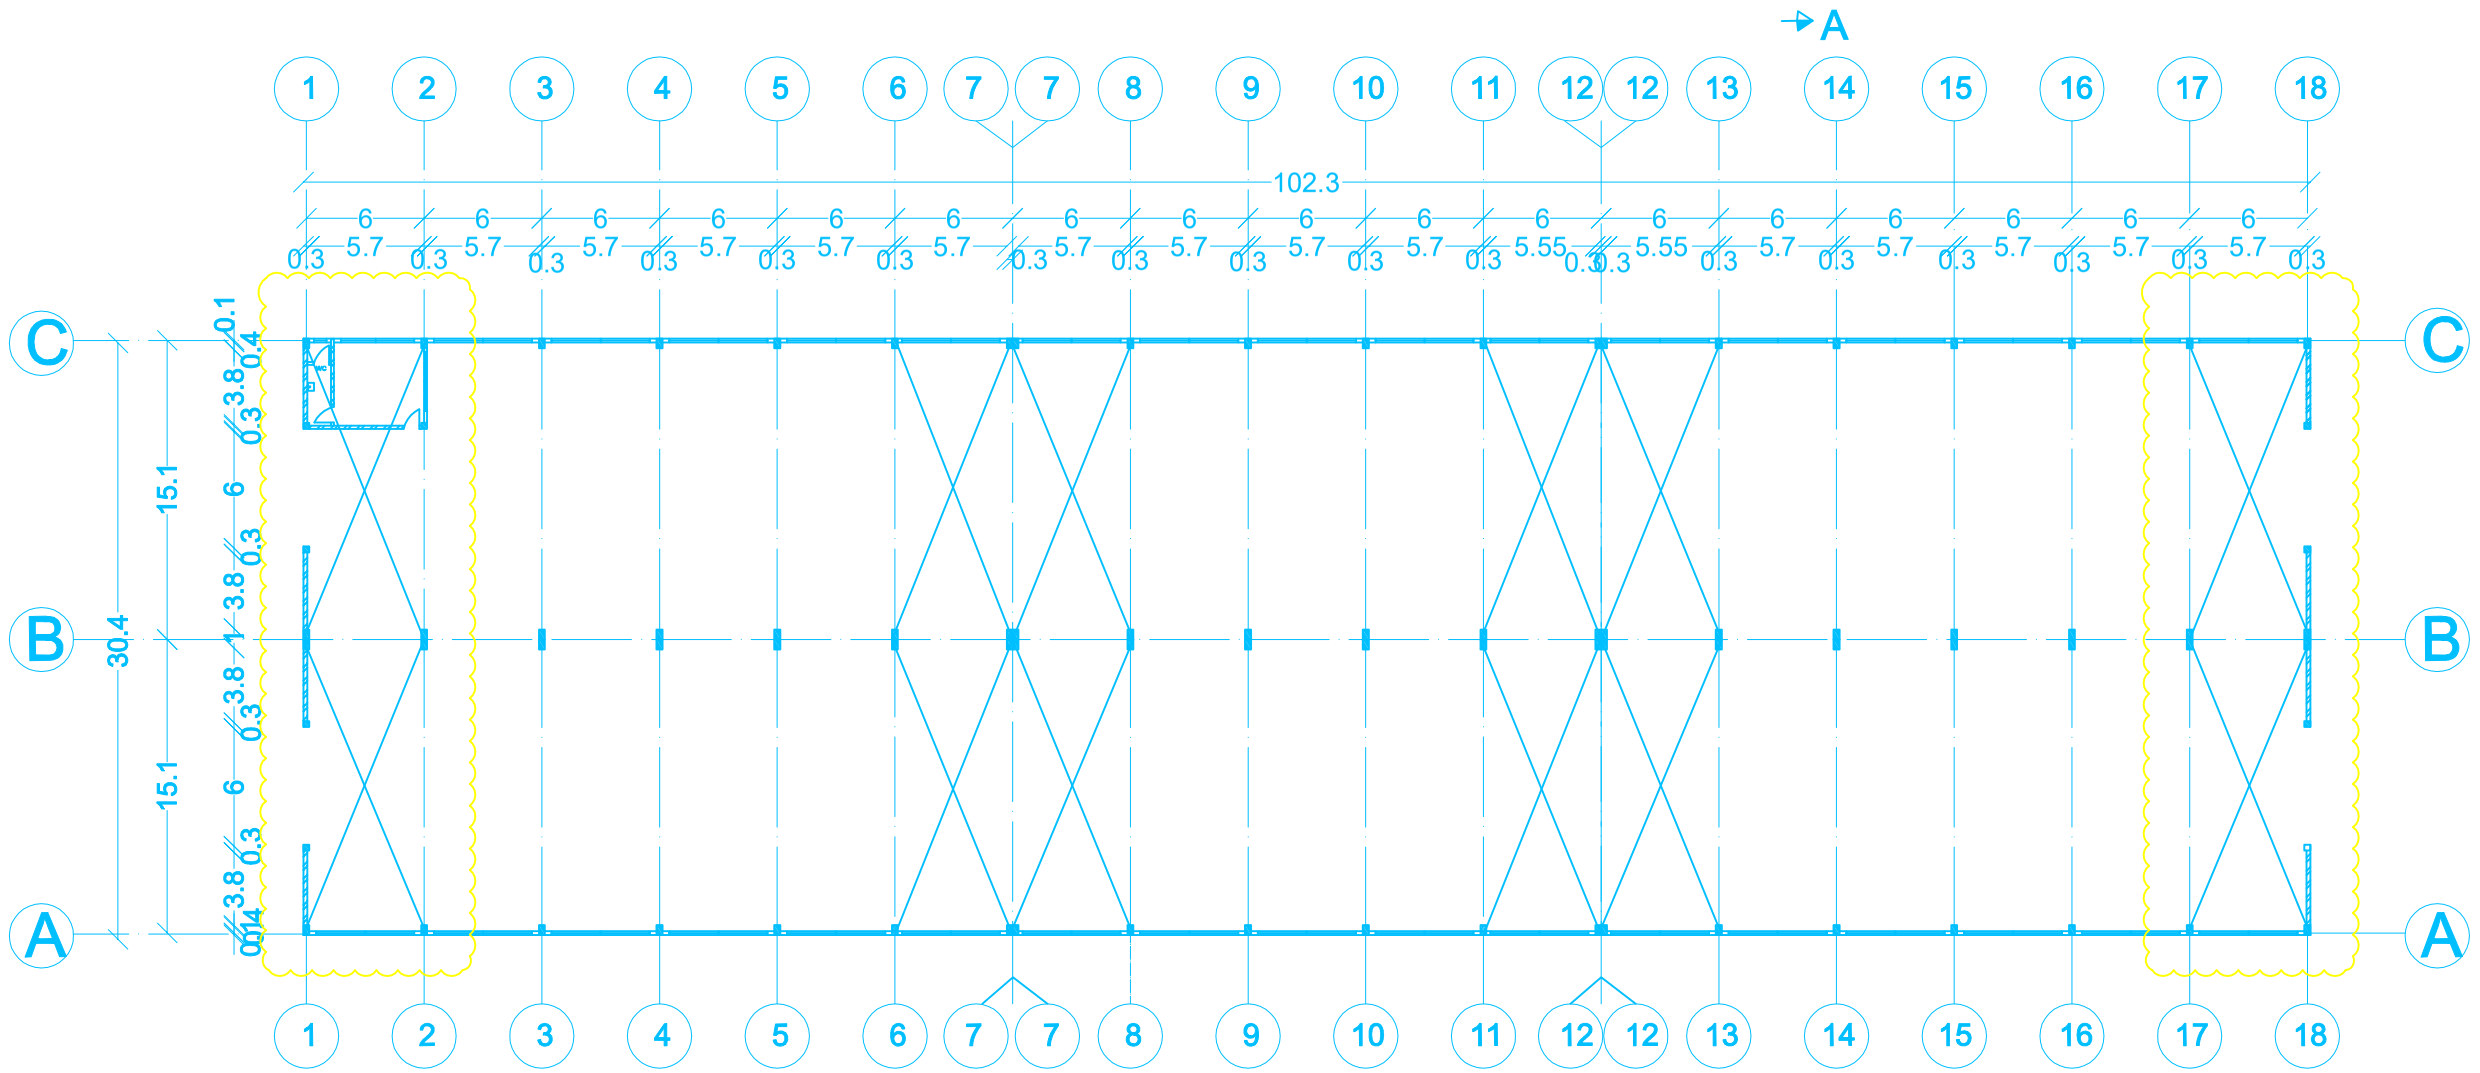

أماكن الـــــتربيط الأفقـــي فـــي الســـقف الجمـــالوني

المؤسســـة العامـة لنقـــل وتوزيـــع الكهربـــاء	
مديريـــة المـــرافق - دائـرة الأبنيـــة	
مشـروع إعادة تأهيـــل هنكـار معـدني بمســـتودع عدرا المـركزي	
لوحـة / 22 /	عام 2026
دراسـة م. ميســـان غـريري	اســـتكمال دراسـة وتـــدقيق / جامعة دمشـق د. عبـد الســـلام زيـدان د. ربيـــع الصـــفدي